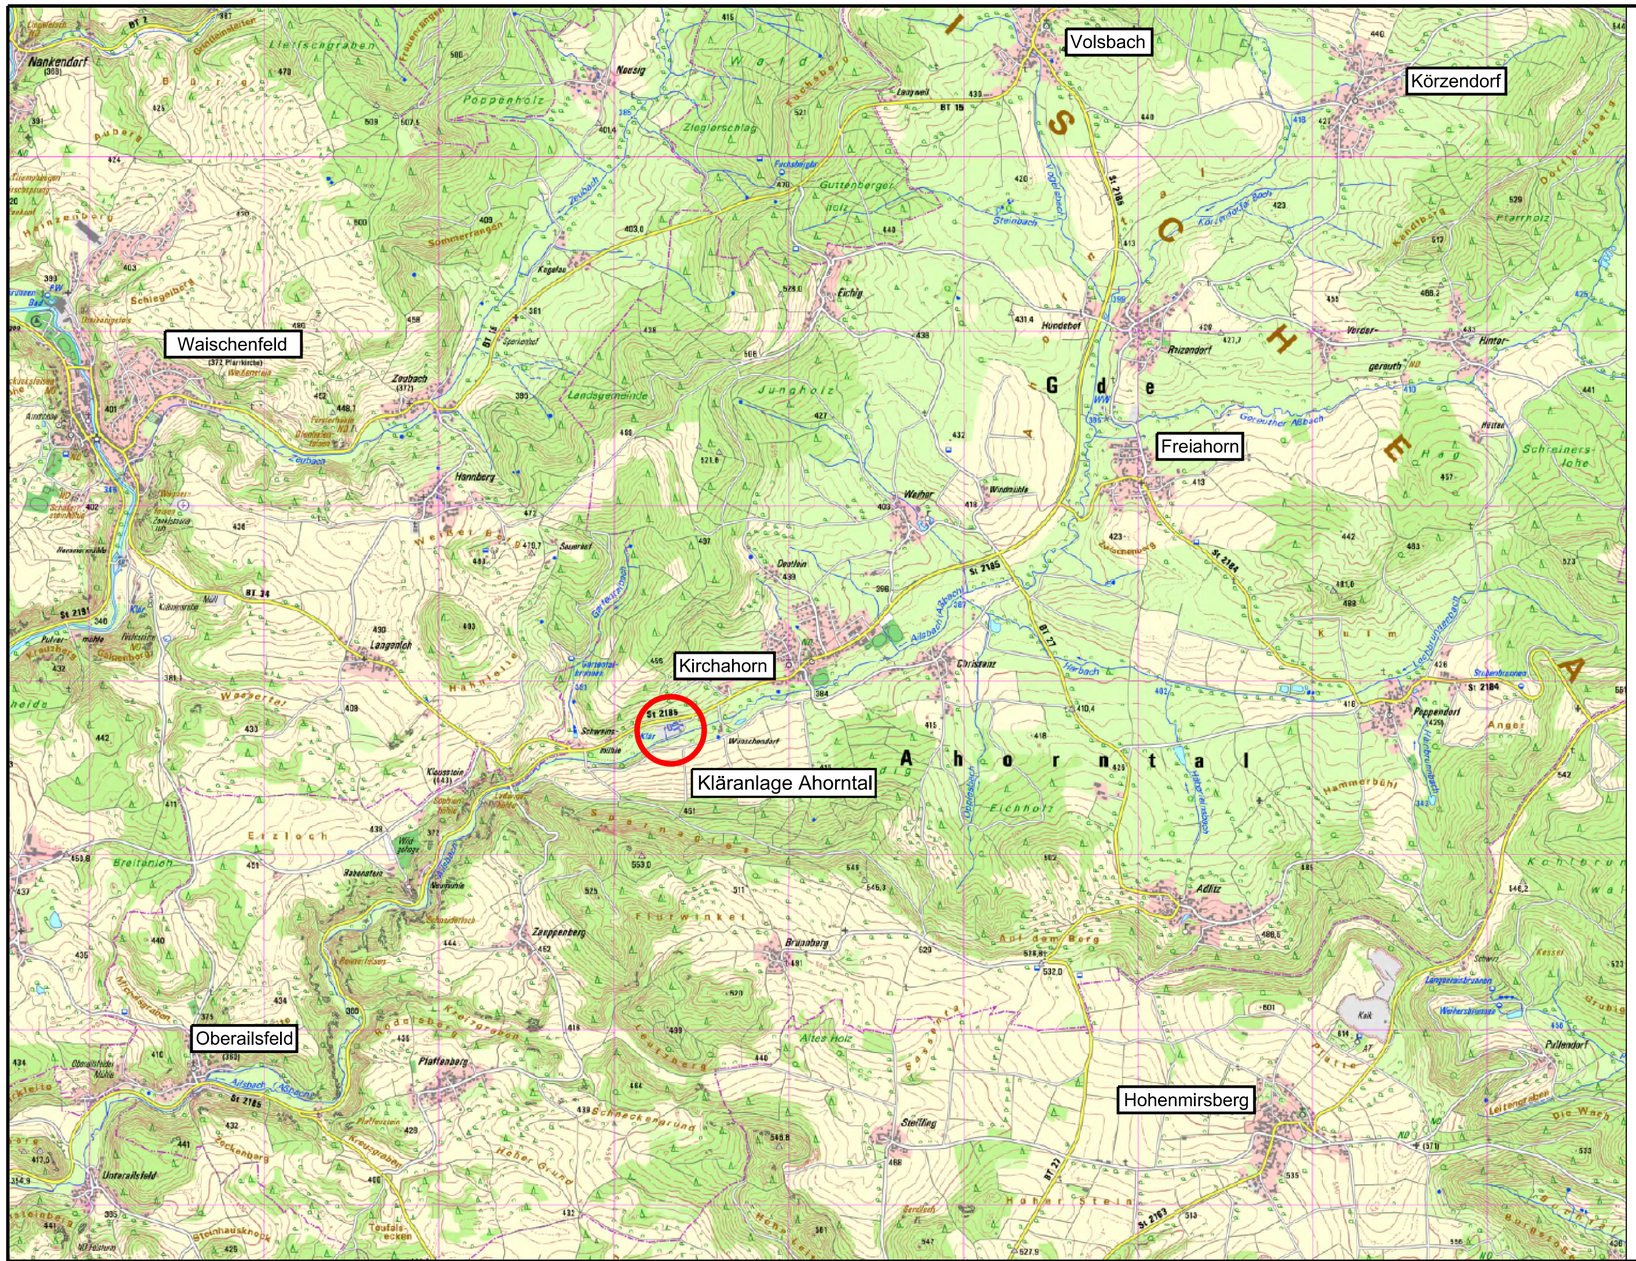

N

HFP :

6134 1004 Wünschendorf, Wünschendorf 27, Ostseite, 12.54 m von Südkante, 0.29 m unter Sockel; 0.29 m über Pflaster. 381.877 m ü. NHN

6134 1005 Kirchahorn, Kirchahorn 9, Aussiedlerhof , 0.2 km nördlich Wünschendorf, Ostgiebelseite, 0.70 m von Südkante, 0.36 m unter Sockel; 0.34 m über Erde. 386.679 m ü. NHN

Höhenbezug: DE_DHHN2016_NH

Lagebezug: ETRS89/UTM 32

Änderung	Datum	Zeichen	Freigabe

Gemeinde Ahorntal
Kirchahorn 63
95491 Ahorntal

Antrag auf Erteilung einer wasserrechtlichen Erlaubnis

zum Einleiten von gereinigtem Abwasser aus der Kläranlage Ahorntal in den Ailsbach (Aßbach)

Verzeichnis:	t:\ mis \ projekt \ 22002 \	
Datei/Modell :	Plot_Uebersichtskarte	
Anlage:	4	
Plan-Nr.		
gezeichnet:	Mai 2022	Gross
geprüft:	Mai 2022	Wolf

Übersichtskarte

Maßstab: 1 : 25.000

ING.-GESELLSCHAFT FÜR DAS BAUWESEN
JOSEF WOLF & SÖHNE GmbH
Anzensteinstraße 10
95478 Kemnath
Tel (09642)9200-0 Fax 9200-21
Info@Planungsgruppe-Wolf.de

31. Mai 2022
Datum Entwurfsverfasser

GEMEINDE AHORNTAL
1. BGM FLORIAN QUESTEL
Kirchahorn 63
95491 Ahorntal
Tel (09202)200 Fax 1572
eMail: poststelle@ahorntal.bayern.de

Datum Vorhabenträger